




Wald-Cube 25
MADE BY ECOLOGE
© ADELIN LECLEF
VERSION AVEC OPTIONS






Wald-Cube 25
MADE BY ECOLOGE
© ADELIN LECLEF
VERSION SANS OPTIONS

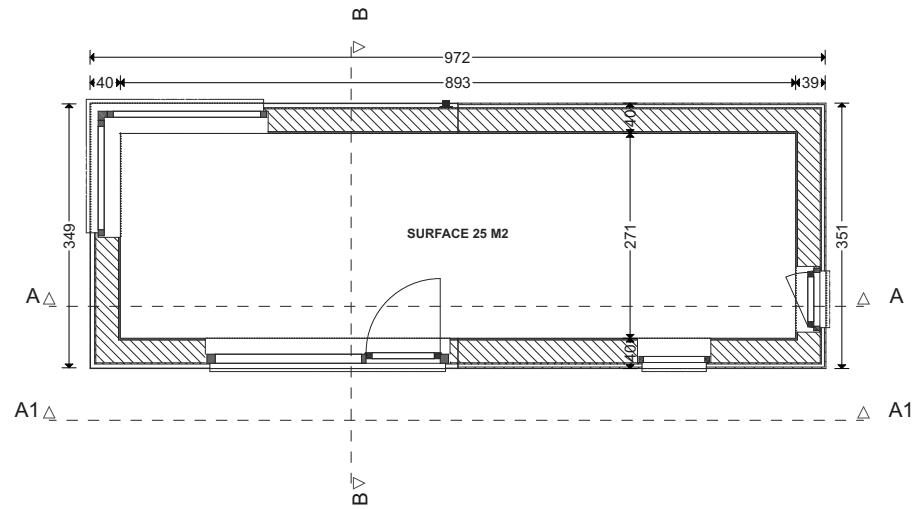

DOCUMENTS NON CONTRACTUELS

© ADELIN LECLEF
 CES PLANS ONT ETE CREES ET CONCUS PAR ADELIN LECLEF (ARCHITECTE CHEZ ALTAR ARCHITECTURE SCRL) ET SONT PROTEGES PAR LE DROIT D'AUTEUR - TOUS DROITS RESERVES - TOUTE (FORME DE) REPRODUCTION, COMMUNICATION, DISTRIBUTION, UTILISATION, EXPLOITATION, etc., EST STRICTEMENT INTERDITE SANS L'AUTORISATION EXPRESSE ET ECRITE D'ADELIN LECLEF.





AVANT PROJET PLAN SANS OPTIONS					
WALD-CUBE 25					
ARCHITECTE	MAITRE DE L'OUVRAGE	ADRESSE	DATE	PAGE N°	ECHELLE
ALTAR architecture scrl 18a rue du Tombeu 4280 Moxhe - 0472 511 544 - info@altar.be			17/01/19	3	1:100

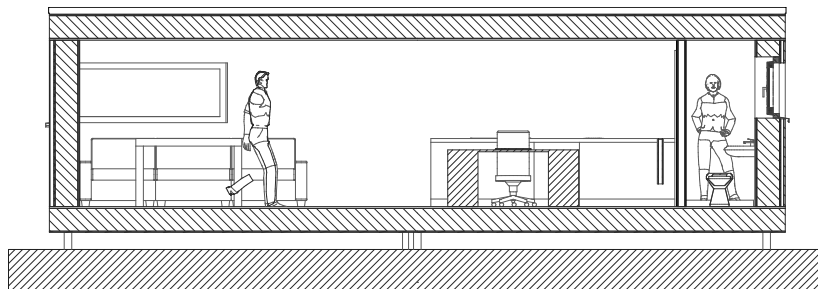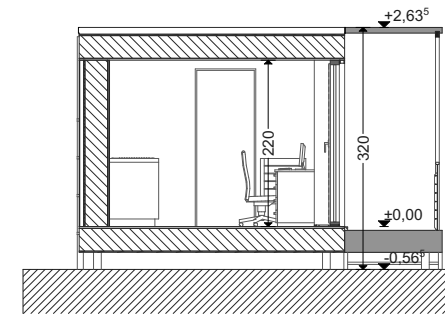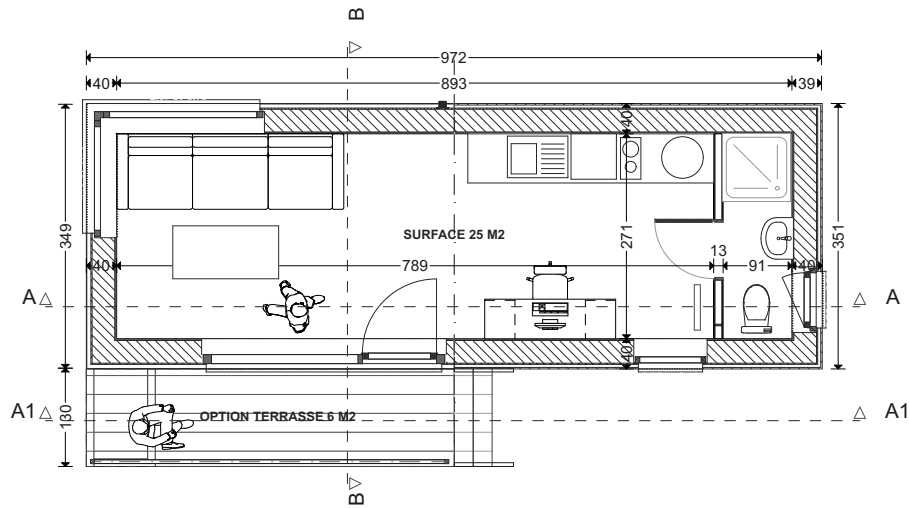

DOCUMENTS NON CONTRACTUELS

© ADELIN LECLEF
 CES PLANS ONT ETE CREEES ET CONCUS PAR ADELIN LECLEF (ARCHITECTE CHEZ ALTAR ARCHITECTURE SCRL) ET SONT PROTEGES PAR LE DROIT D'AUTEUR - TOUS DROITS RESERVES - TOUTE (FORME DE) REPRODUCTION, COMMUNICATION, DISTRIBUTION, UTILISATION, EXPLOITATION, etc., EST STRICTEMENT INTERDITE SANS L'AUTORISATION EXPRESSE ET ECRITE D'ADELIN LECLEF.


AVANT PROJET PLANS AVEC OPTIONS + PROPOSITION AMENAGEE					
WALD-CUBE 25					
ARCHITECTE	MAITRE DE L'OUVRAGE	ADRESSE	DATE	PAGE N°	ECHELLE
ALTAR architecture scrl 18a rue du Tombeu 4280 Moxhe - 0472 511 544 - info@altar.be			17/01/19	4	1:100

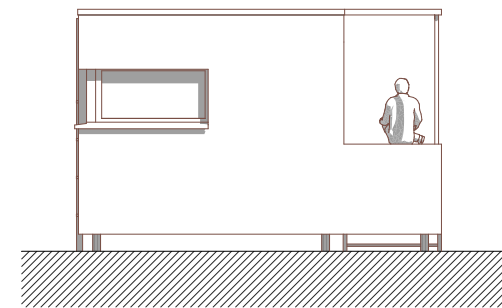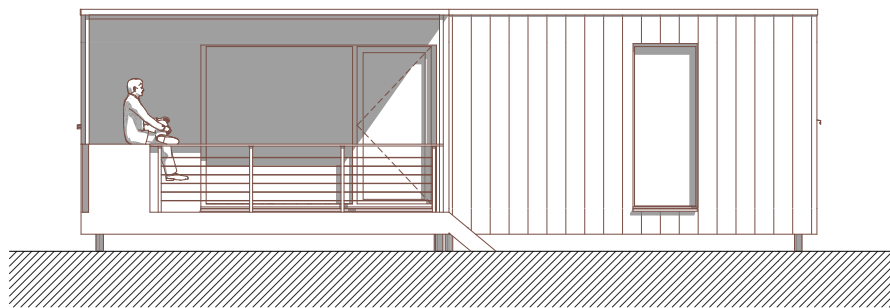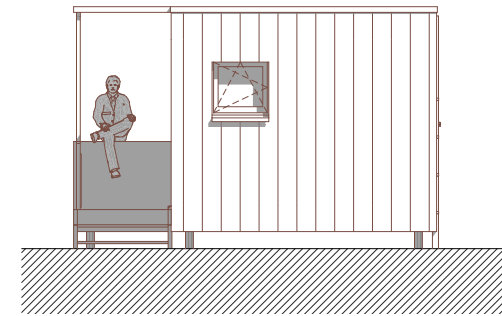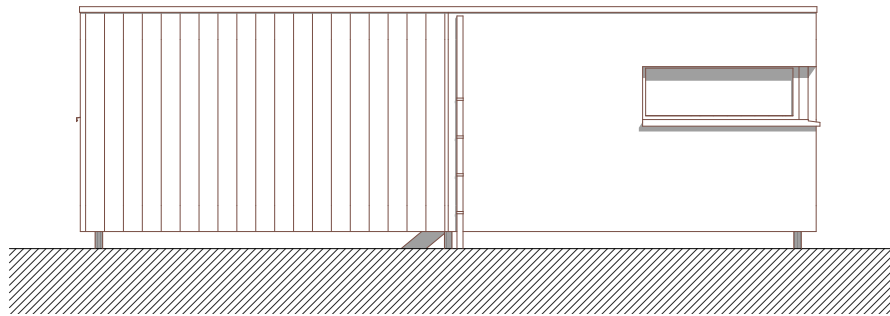

DOCUMENTS NON CONTRACTUELS

© ADELIN LECLEF
 CES PLANS ONT ETE CREEES ET CONCUS PAR ADELIN LECLEF (ARCHITECTE CHEZ ALTAR ARCHITECTURE SCRL) ET SONT PROTEGES PAR LE DROIT
 D'AUTEUR - TOUS DROITS RESERVES - TOUTE (FORME DE) REPRODUCTION, COMMUNICATION, DISTRIBUTION, UTILISATION, EXPLOITATION, etc.,
 EST STRICTEMENT INTERDITE SANS L'AUTORISATION EXPRESSE ET ECRITE D'ADELIN LECLEF.

AVANT PROJET FACADES AVEC OPTIONS					
WALD-CUBE 25					
ARCHITECTE	MAITRE DE L'OUVRAGE	ADRESSE	DATE	PAGE N°	ECHELLE
ALTAR architecture scrl 18a rue du Tombeu 4280 Moxhe - 0472 511 544 - info@altar.be			17/01/19	5	1:100

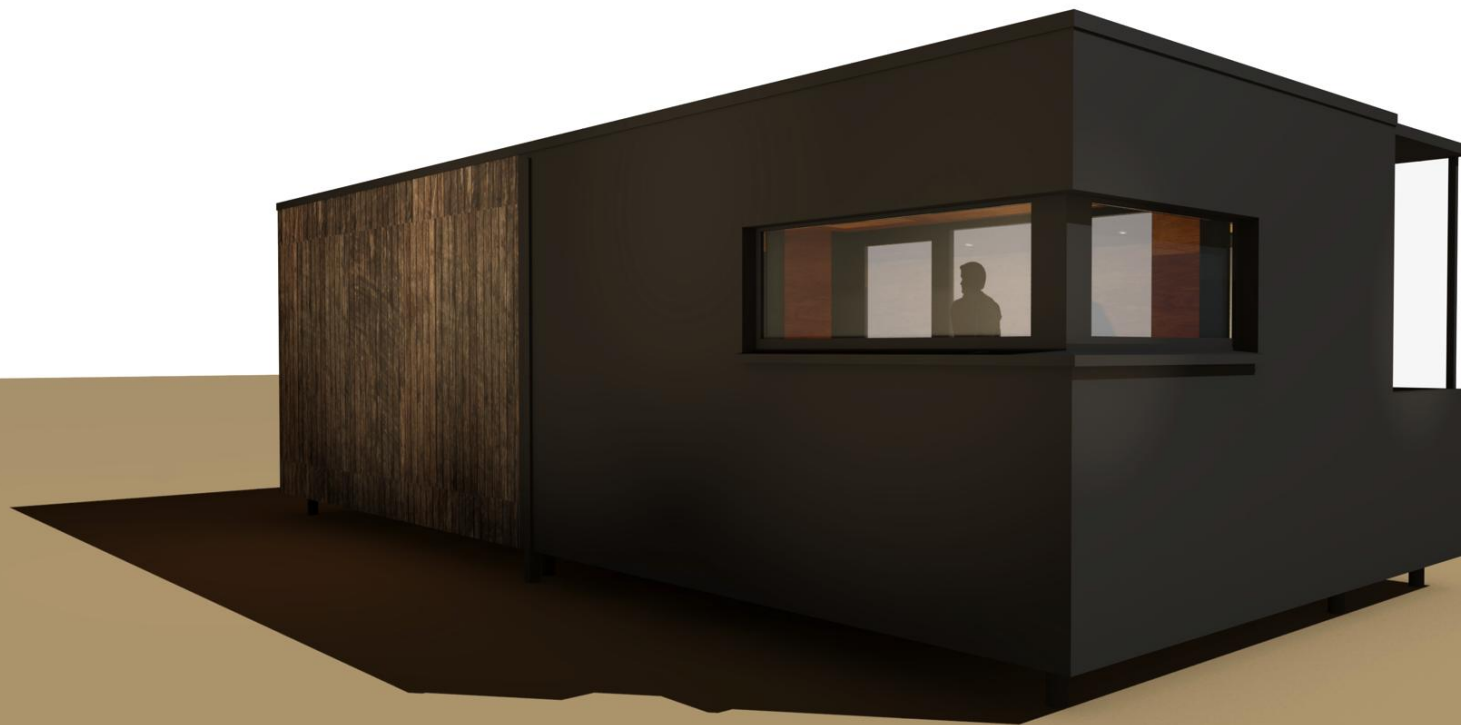

Wald-Cube 25
MADE BY ECOLOGE
© ADELIN LECLEF
VERSION AVEC OPTIONS